


Situatiekaart: kaart 21
 Lengteprofiel AS A6 (M6A2) noordelijke hoofdrijbaan km 000,000 - km 1510,000
 h.o.v. schaal 1:2500
 vert. schaal 1:250

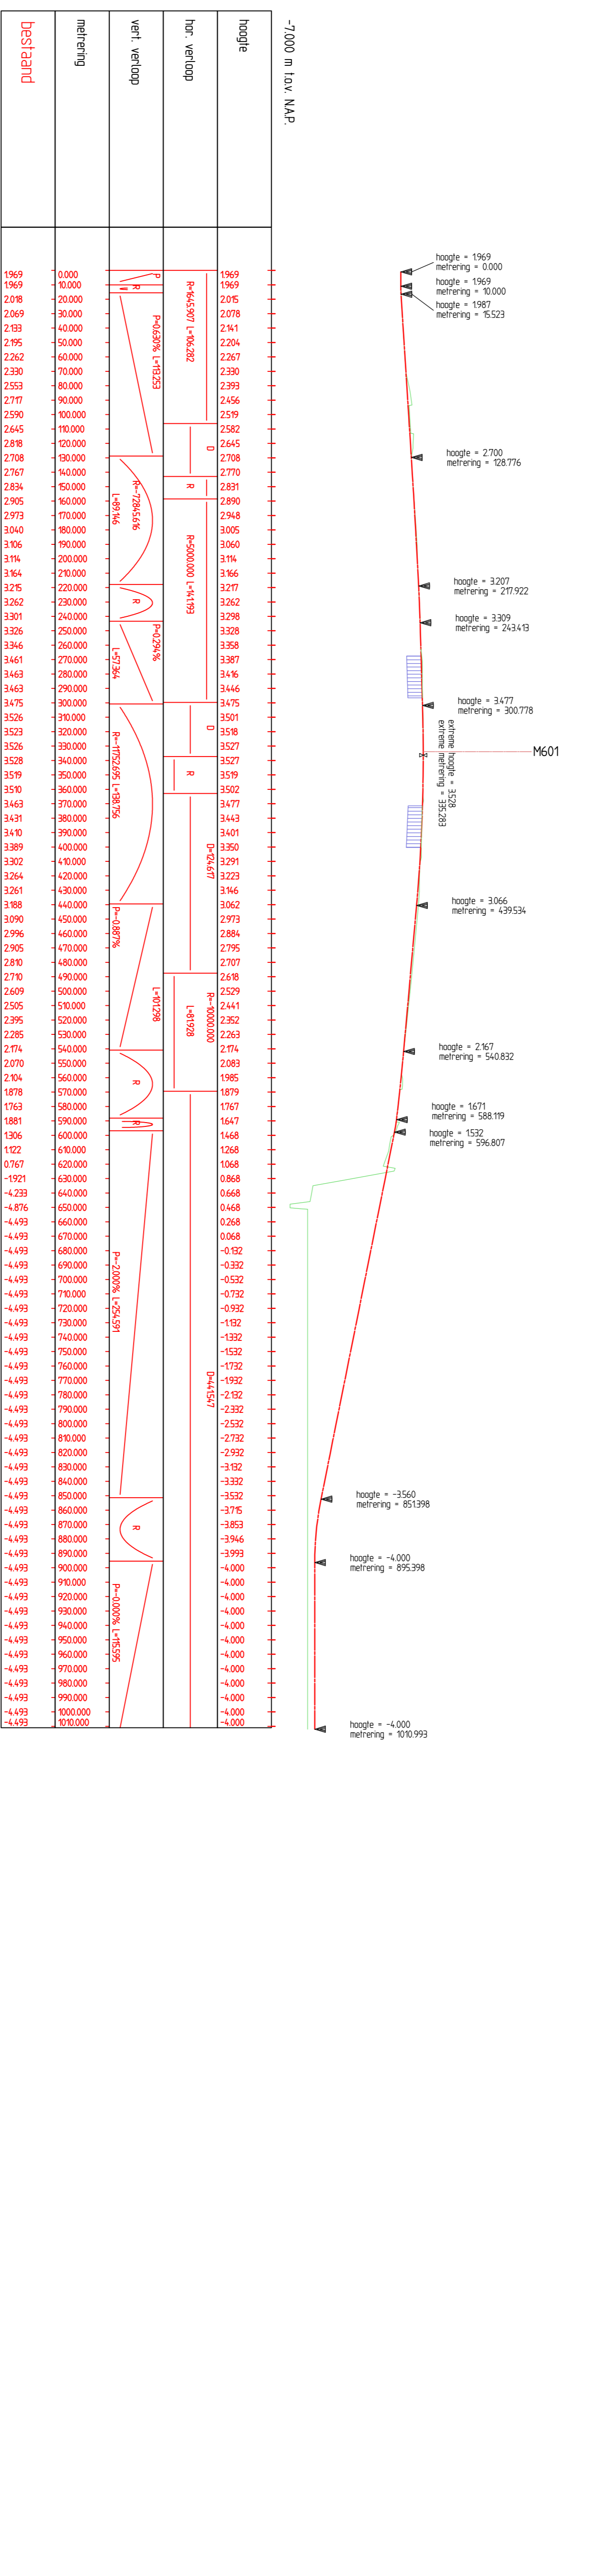

Lengteprofiel AS A6 (M6A2) buitening km 000,000 - km 1010,992
 Situatiekaart: kaart 22
 h.o.v. schaal 1:2500
 vert. schaal 1:250

- Legenda Lengteprofiel**
- Bestaande situatie
 - AS Ontwerp
 - AS kruisende infra
 - Bestaand kunstwerk
 - Nieuw kunstwerk

Ontwerp-Tracebestuif
 Schiphol - Amsterdam - Almere

ln 42 kaarten, kaart nummer : 41
 Variant Weerwater - km. 4,8100 - 1/m 56,800
 Lengteprofielen