



DWP 11-A  

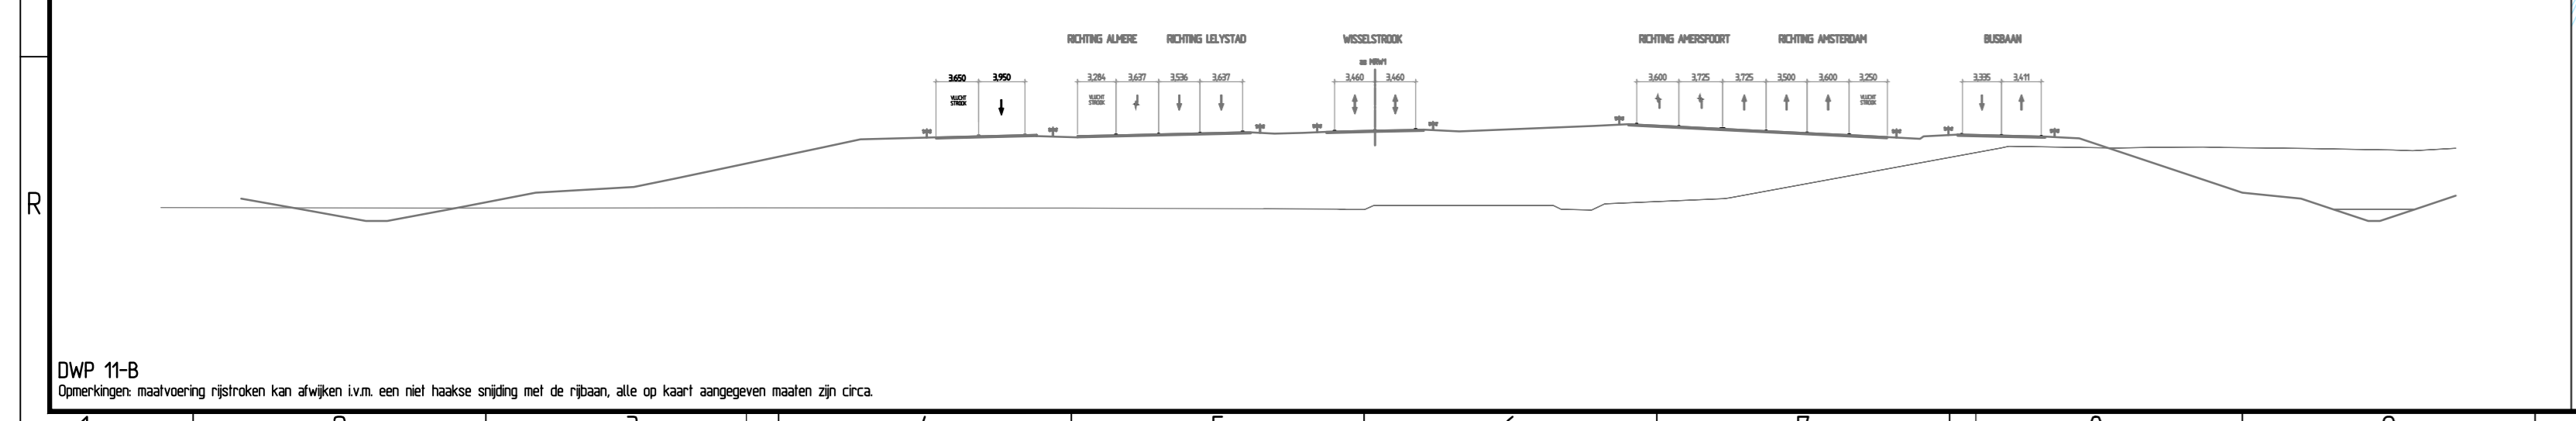

DWP 11-B  

- LEGENDA**
- - - - - TB-grens 2011 / 2013
  - - - - - TB-grens 2014
  - - - - - Geluidscherm
  - Maatregelvlak Verkeersdoelende, zone Kunstwerken
  - Maatregelvlak Landschappelijke Inpassing

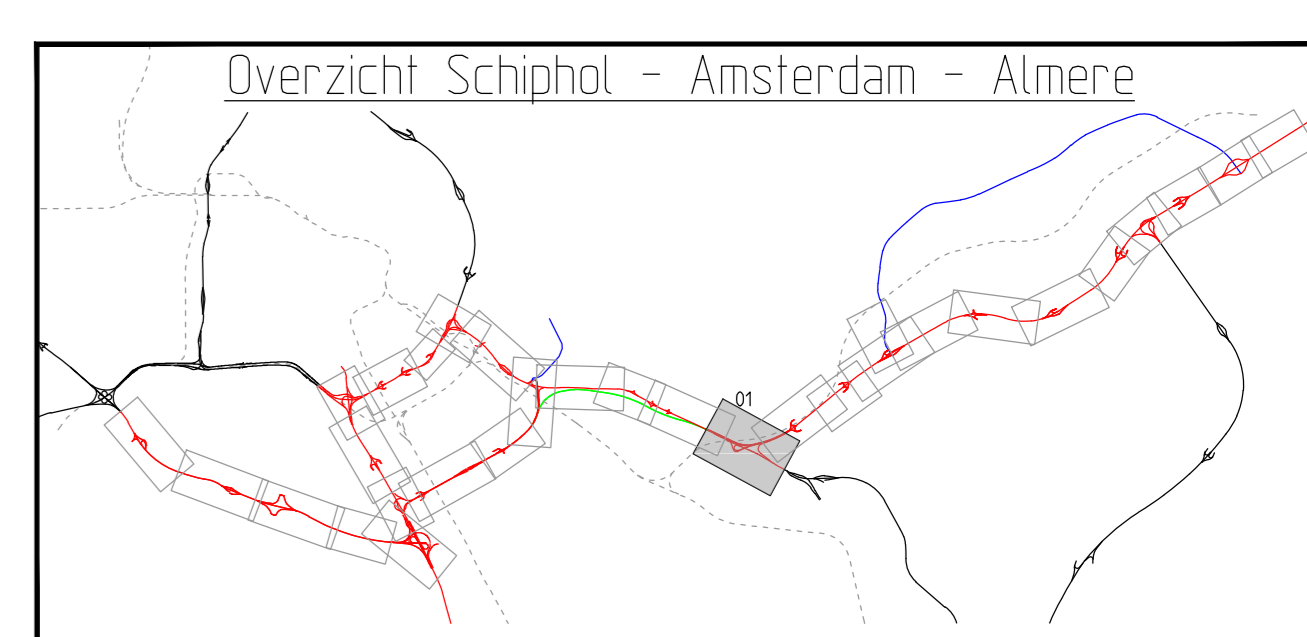

Tracébesluit wegwitbreiding  
 Schiphol-Amsterdam-Almere (2014)

In 01 kaarten, kaart nummer : 01  
 A1 / A6 knooppunt Muidenberg  
 A1 Km. 14.200 1/m 16.700 - A6 Km. 41.750 1/m 42.800

Schaal : 1 : 2500

Ministerie van Infrastructuur en Milieu  
 Directoraat-Generaal Rijkswaterstaat  
 Dienst Noord - Holland

Datum : september 2014