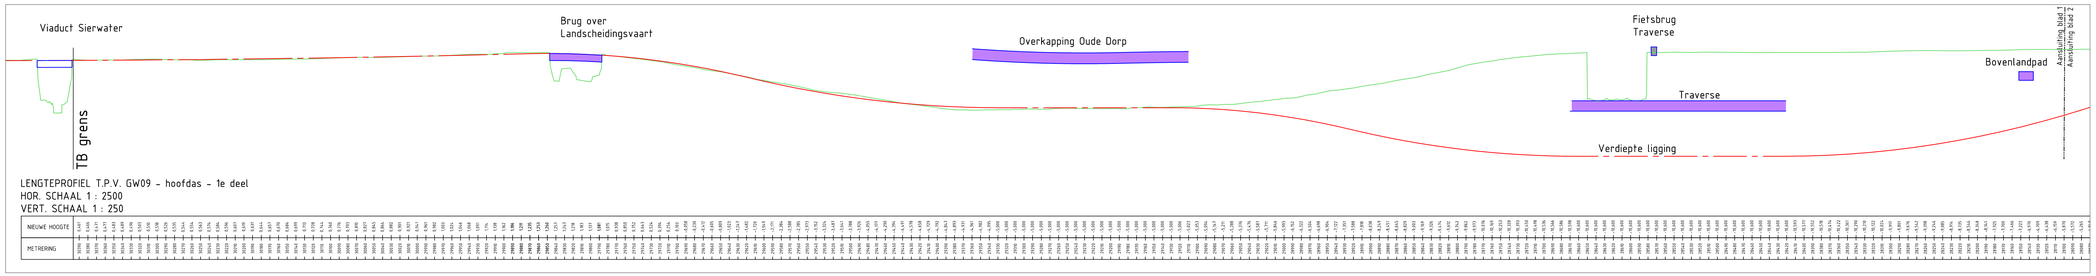

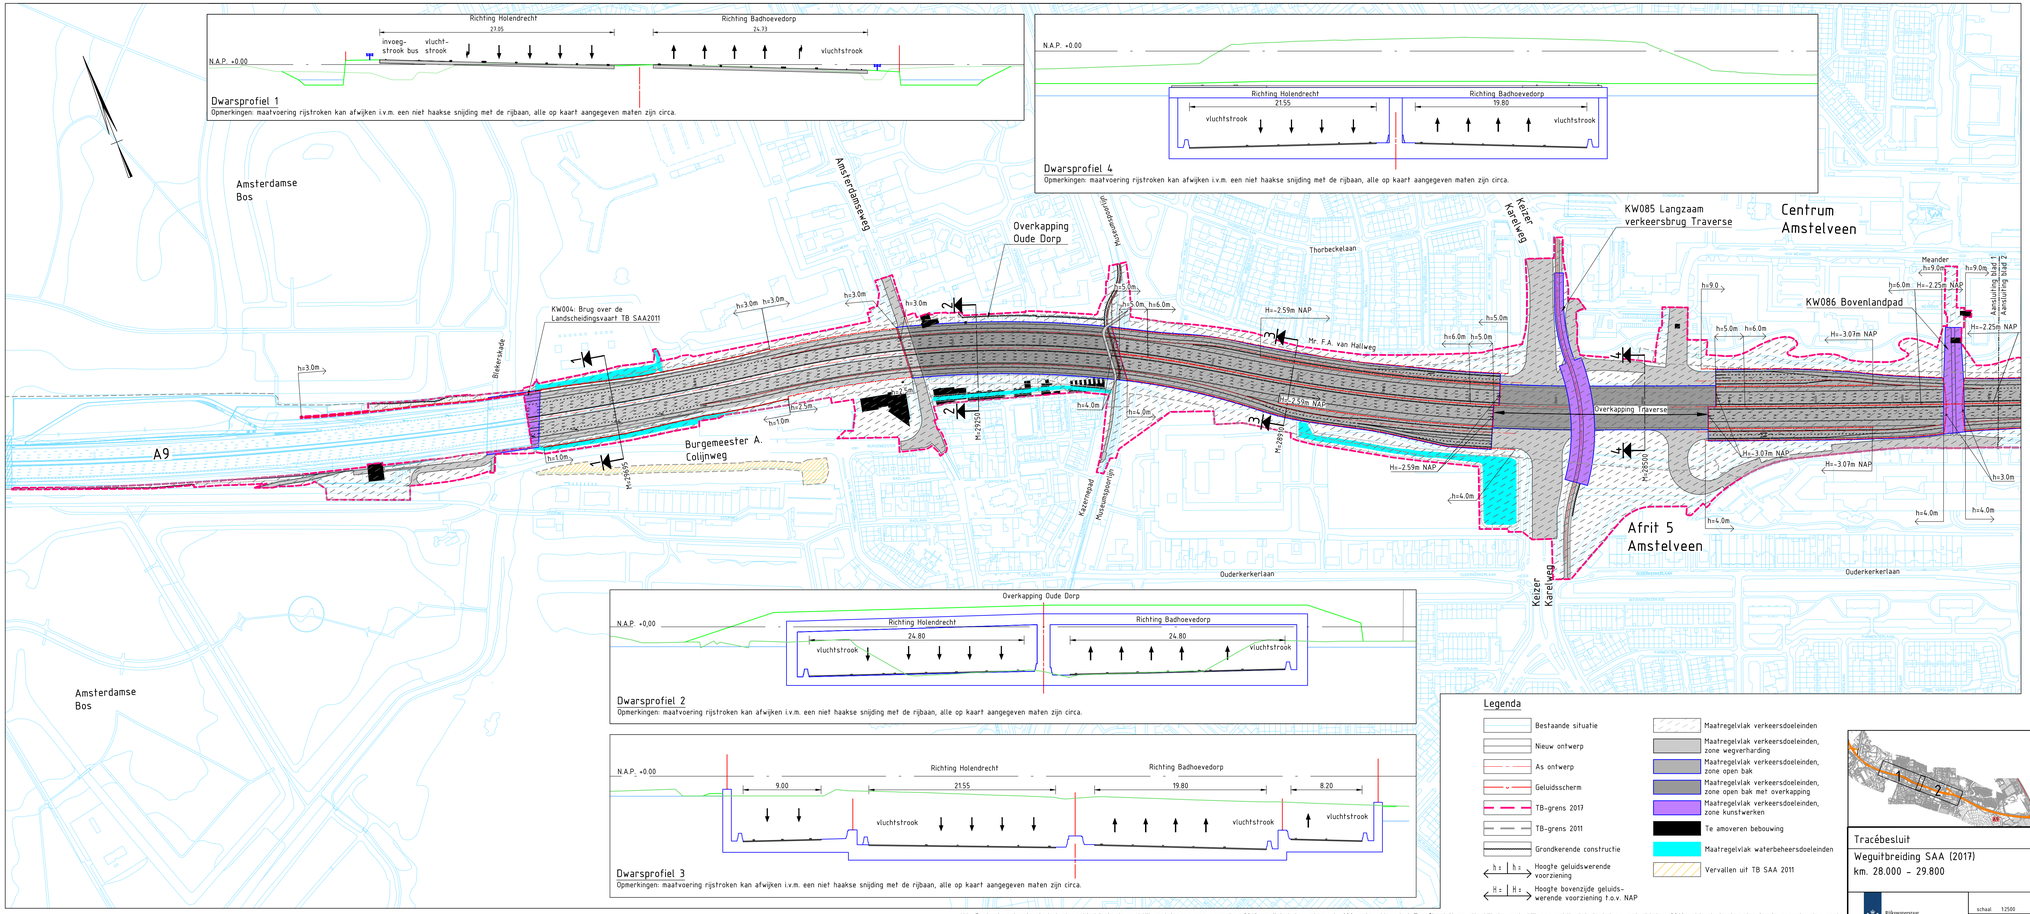

N.b.: De hectometrering in het plangebied is in de praktijk met ingang van november 2016 gewijzigd, te weten -/- 600 meter. Voor het Tracébesluit en alle bijbehorende bijlagen geldt, dat de tot en met oktober 2016 geldende hectometrering is aangehouden zoals de ook is opgenomen in het Tracébesluit weguitbreiding Schiphol-Amsterdam-Almere (TB SAA 2011). De hectometrering in het Tracébesluit wijkt aldus 600 meter af van de huidige hectometrering langs rijksweg A9. Dit is opgenomen in artikel 13 van het Besluit.