



Deelkader 1  
Deelkader 2

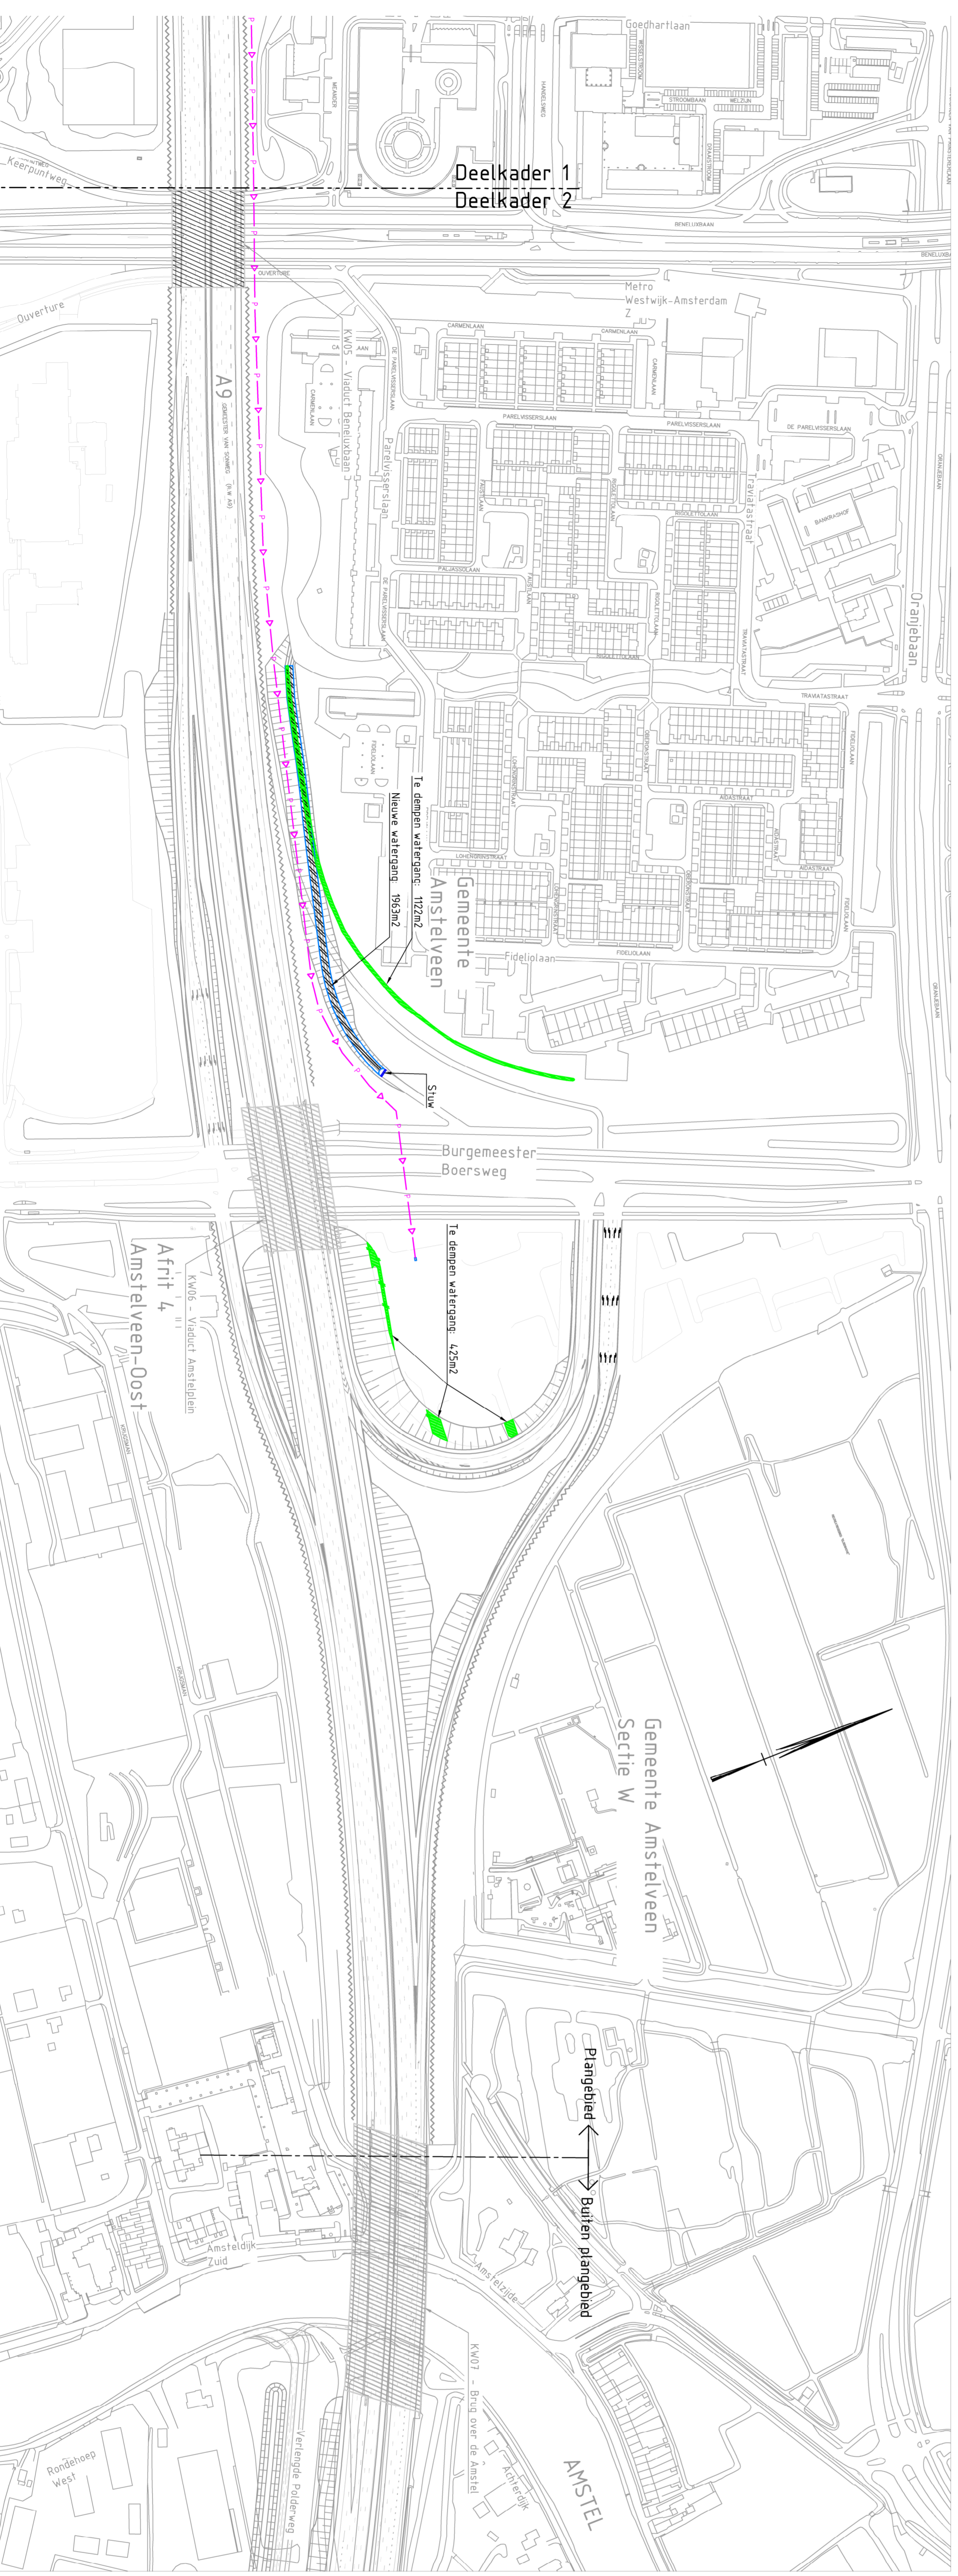

Deelkader 1  
Deelkader 2

**Bijbehorende tekeningen**  
RW1929.106.3001 / v.m. 3005 - Gemeentelijk wegontwerp

- Gebruikte xref's**
- X-adviesbepaling\_16\_09\_2016
  - X-ondergrond\_GBN\_20160826
  - SAA TB Geografische text & gemeentelijk\_2010-08-04
  - Xref - gemeentelijk ontwerp 24\_4\_2016.0021
  - Xref - ovm-projeetgebied 2016.0021
  - Xref - ovm-projeetgebied 2016.0021 v.m. 20161021
  - Xref - ovm-projeetgebied 2016.0021
  - Xref - ovm-projeetgebied 2016.0021

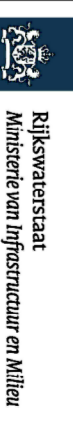

**A9 Badhoevedorp - Holendrecht**

**Wegontwerp**  
Voortontwerp  
**Waterhuishouding**  
Situatie

DEFINITIEF		20		RW1929.106.3204	
getekend	D. Witte	paal	ed 02-12-2016	projectcode	
gecontroleerd	A.C. van Vught	paal	ed 02-12-2016	inrichtingscode	
ingetekend	R.P. Heerema	paal	ed 02-12-2016	statuscode	
staf		versie	2.0	figuur	
formaat	A1	schaal	1:2500		
bladzijde	1 van 1				