


4-sporige eindsituatie (2020)

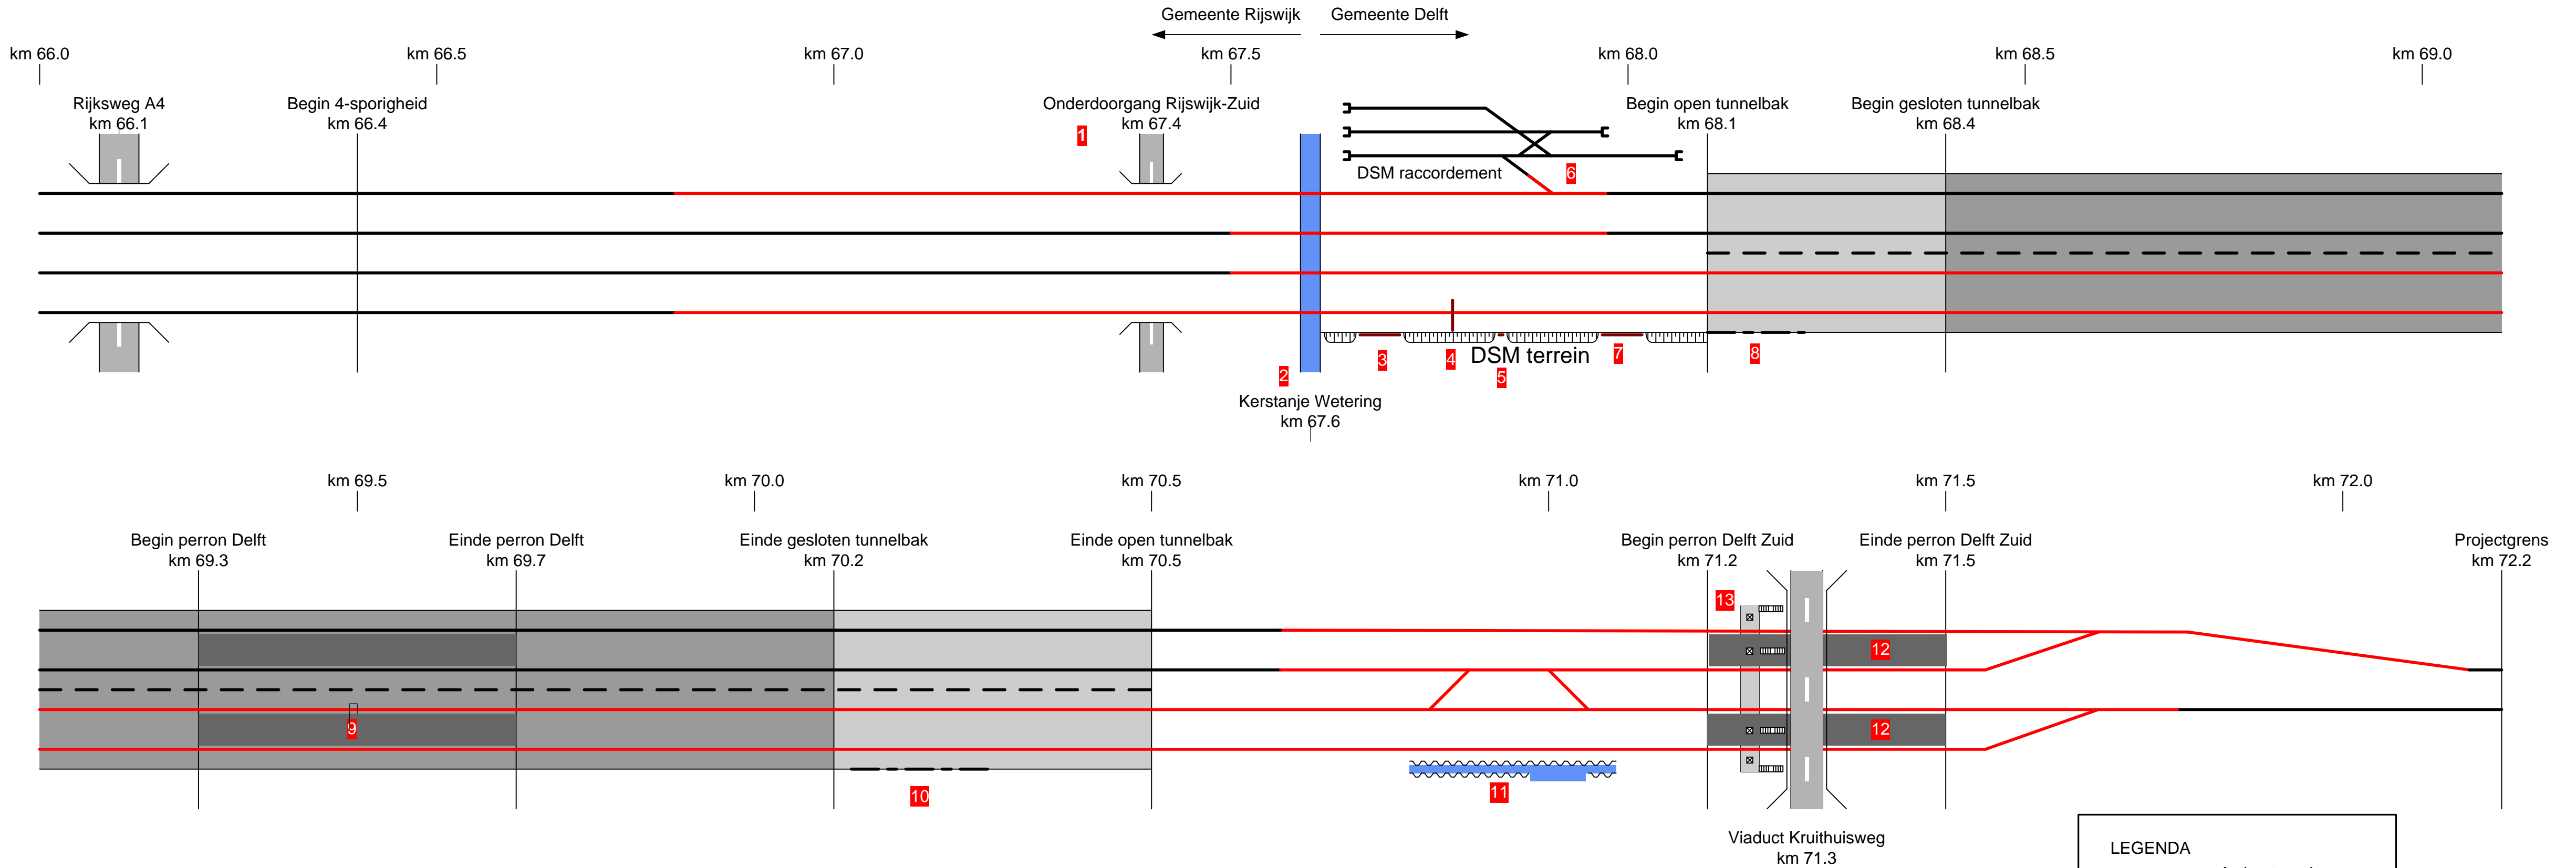

LEGENDA	
	As bestaand spoor
	As nieuw spoor
	Nummer kunstwerk
	Watergang