


- Legenda situatie**
- Maatregelvlak verkeersdoelenden
  - Maatregelvlak verkeersdoelenden, zone wegverharding
  - Maatregelvlak verkeersdoelenden, zone kunstwerk (bestaand)
  - Maatregelvlak verkeersdoelenden, zone kunstwerk (nieuw of aanpassen)
  - Maatregelvlak verkeersdoelenden, zone tijdelijk werkterrein
  - Maatregelvlak verkeersdoelenden, zone landschappelijke inpassing
  - Maatregelvlak ecologische inpassing
  - Maatregelvlak verkeersdoelenden, zone waterhuishouding
  - Waterberging
  - Te amoveren wegen
  - Te amoveren objecten
  - Geluidwerende voorziening
  - Duiker
  - Grondkerende constructie
  - Bestaande grens rijkeigendom
  - TB grens
  - oPIP grens
- Legenda doorsnede**
- Bestaande situatie
  - Nieuwe situatie
  - Nieuwe geleideconstructie
  - Nieuwe verharding
  - Kunstwerk
  - Bestaande verharding
  - Bestaande geleiderail
  - Weg as (lengteprofiel)
  - Bestaande grens rijkeigendom
  - TB grens

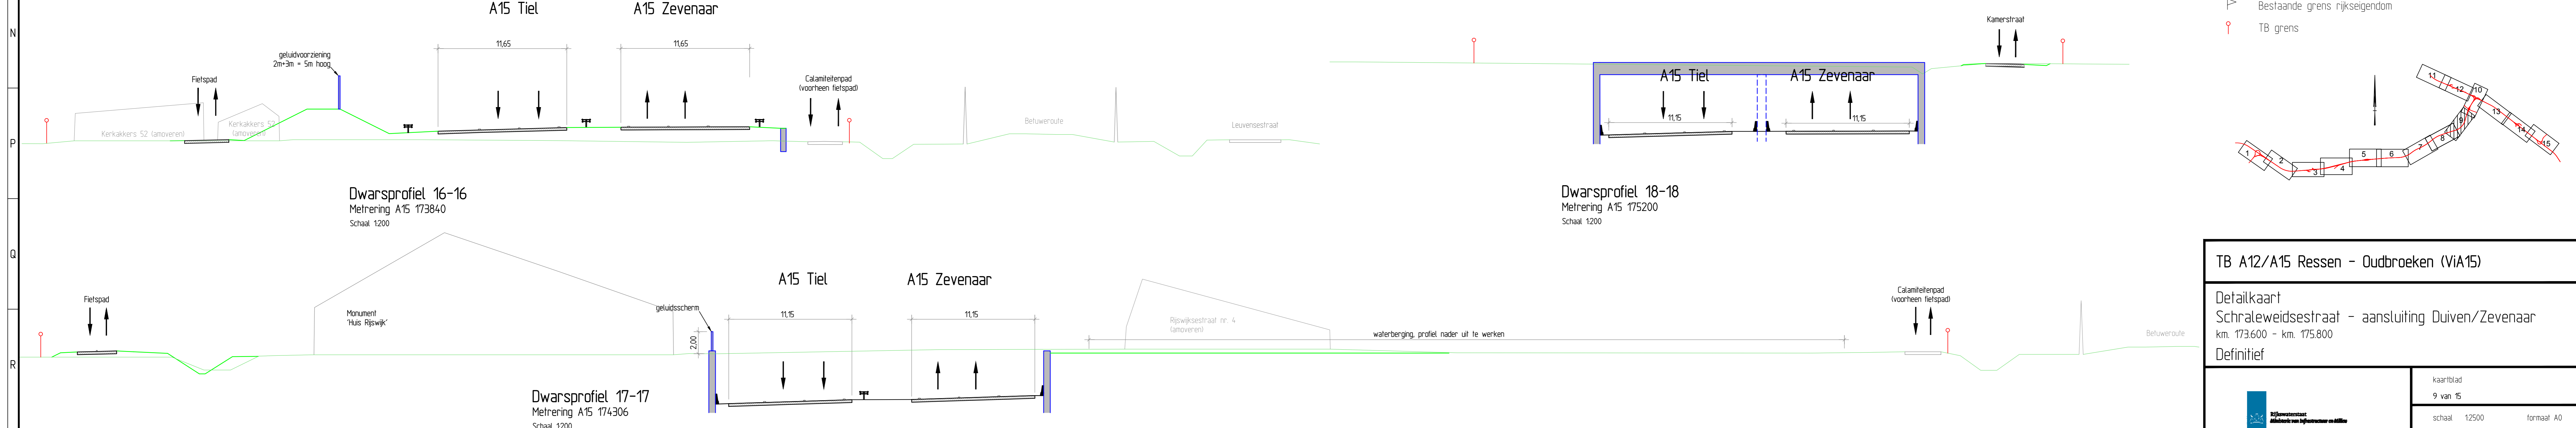

TB A12/A15 Ressen - Oudbraken (via A15)

Detailkaart  
Schraleweidestraat - aansluiting Duiven/Zevenaar  
km. 173.600 - km. 175.800

Definitief

Kaartblad  
9 van 15

Schaal  
1:2500

Formaat  
A0

22 februari 2017