


0 m t.o.v. NA

as hoogte t.o.v. NAP	0	1	2	3	4	5	6	7	8	9	10	11	12	13	14	15	16	17	18	19	20	21	22	23	24
horizontaal alignement	R=5000.0 L=1593.796																								
verticaal alignement	P=-0.0% L=1864.997																								
maaiveld hoogte	66,800	66,800	66,800	66,800	66,800	66,800	66,800	66,800	66,800	66,800	66,800	66,800	66,800	66,800	66,800	66,800	66,800	66,800	66,800	66,800	66,800	66,800	66,800	66,800	66,800
metreering	175800	175800	175800	175800	175800	175800	175800	175800	175800	175800	175800	175800	175800	175800	175800	175800	175800	175800	175800	175800	175800	175800	175800	175800	175800


LENGTEPROFIEL AS A15

hor. schaal 1:2500
vert. schaal 1:250

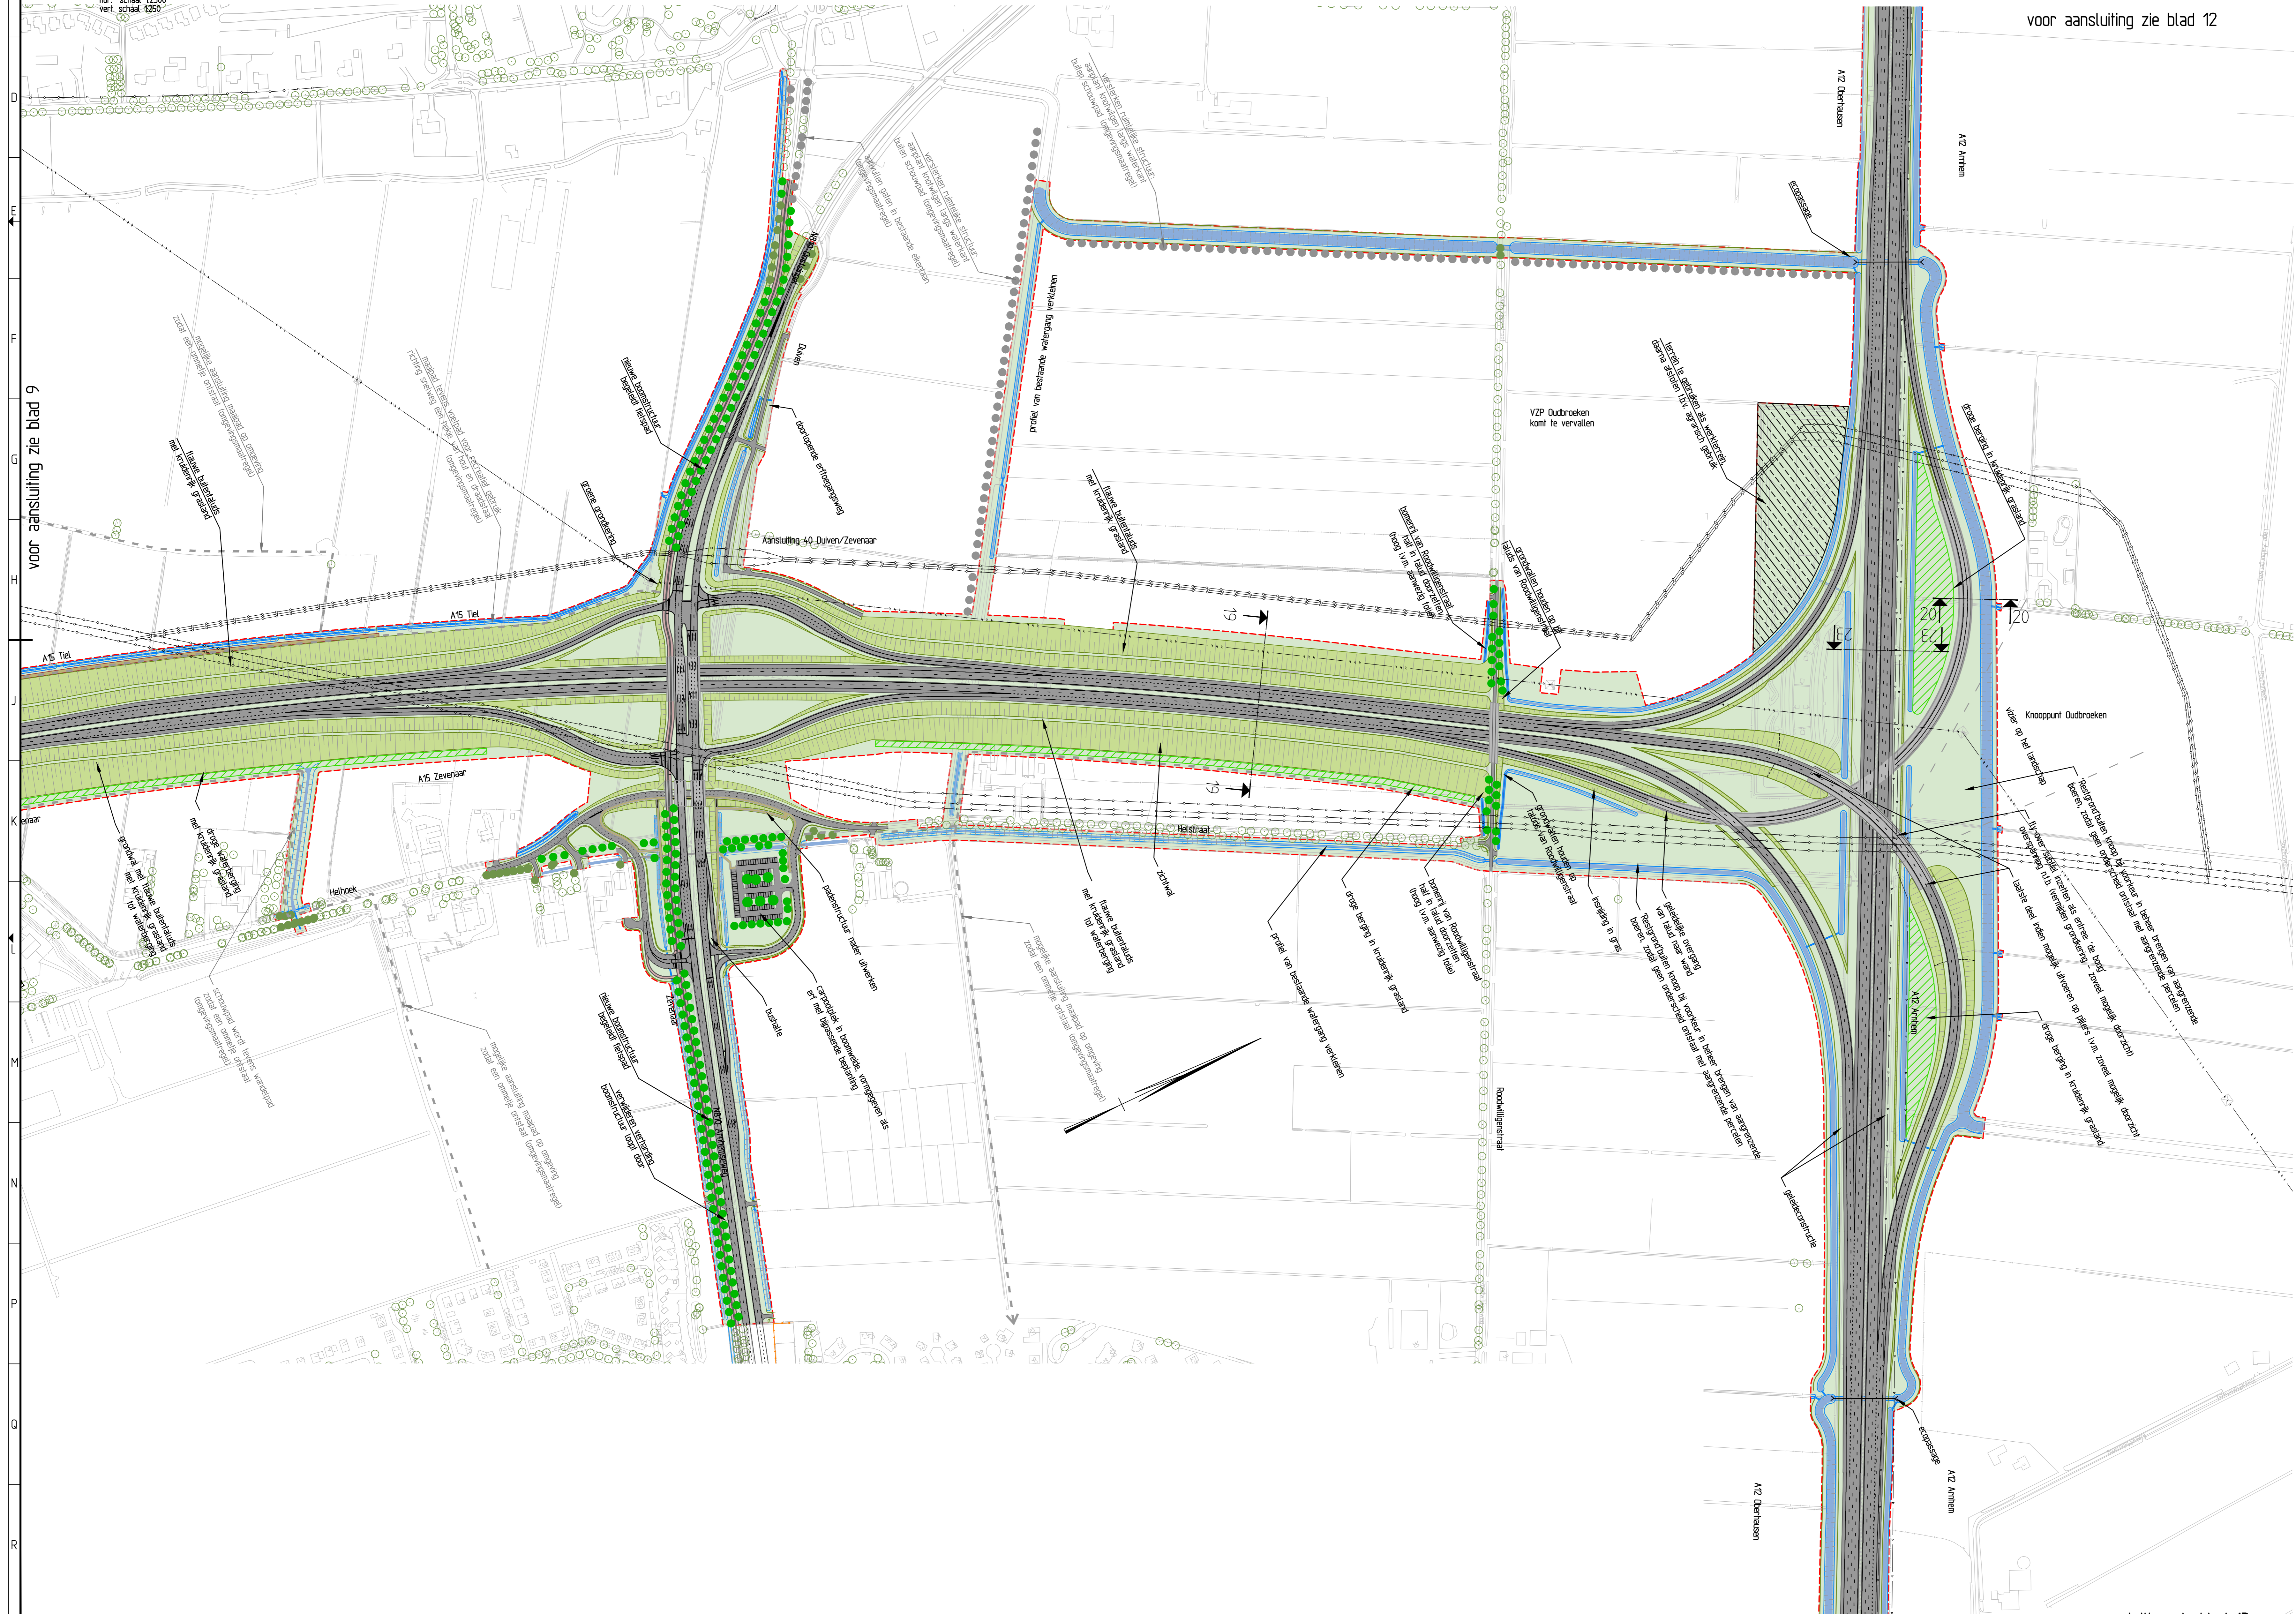

Legenda

- bestaande situatie
- groene grondkering
- gasleiding HD
- elektriciteit HS
- perstleiding waterschap
- bestaande grens rijksgedemd
- TB grens
- bestaande boom, buiten scopegrens
- bestaande boom, binnen scopegrens
- nieuwe boom, binnen scopegrens
- nieuwe struiken, binnen scopegrens
- nieuw bos
- bestaand bos
- nieuwe houtwal / lage struikvormers
- bestaande houtwal
- taluds, kruidenrijk grasland
- kruidenrijk grasland
- nat kruidenrijk grasland
- bestaande geleidestructuur
- geleidetal noodzakelijk (indicatief)
- geluidsscherm
- gemetselde muur/verbijzonderde muur
- Beluweroute
- nieuwe bloeiende boom/fruitboom, binnen scopegrens
- nieuwe notenboom, binnen scopegrens
- nieuwe boom, buiten scopegrens (omgevingsmaatregel), lokale landschappelijke versterking
- 'ommetje', wandelroute (omgevingsmaatregel)
- voetpad
- fietspad
- landbouwpad
- verhard oppervlak
- droge waterberging in kruidenrijk grasland
- waterberging in nat kruidenrijk grasland
- watergang

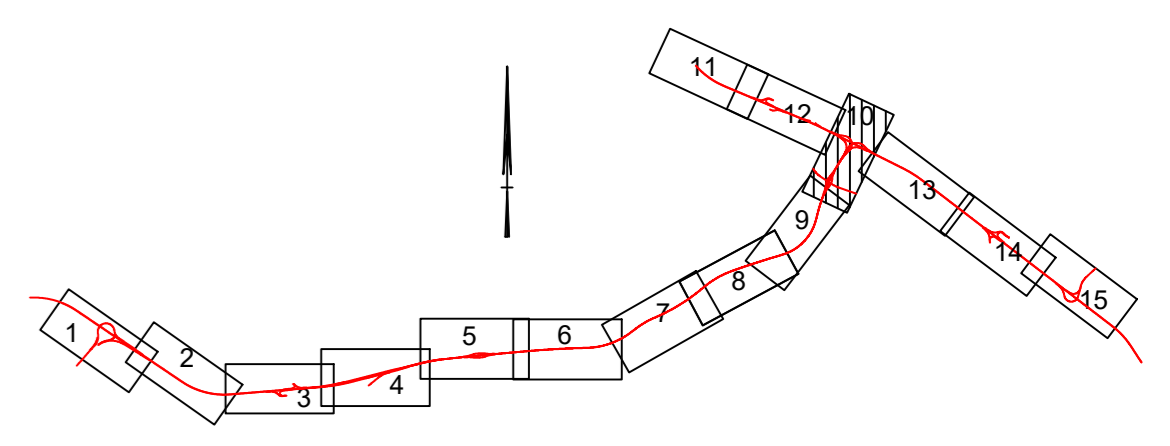

TB A12/A15 Ressen - Oudbroeken (via A15)
 Ontwerpklaar
 Aansluiting Duiven/Zevenaar - knooppunt Oudbroeken
 km. 175.800 - km. 177.100
 DEFINITIEF

	kaartblad	10 van 15
	schaal	1:2500
	formaat	A0
		15 februari 2017

voor aansluiting zie blad 9

voor aansluiting zie blad 12

voor aansluiting zie blad 13